



## FANN umpisäiliö haja-asutuksen WC- tai sekajätevesille

**Umpisäiliö paketti ST 9612L  
asennustapa 1**

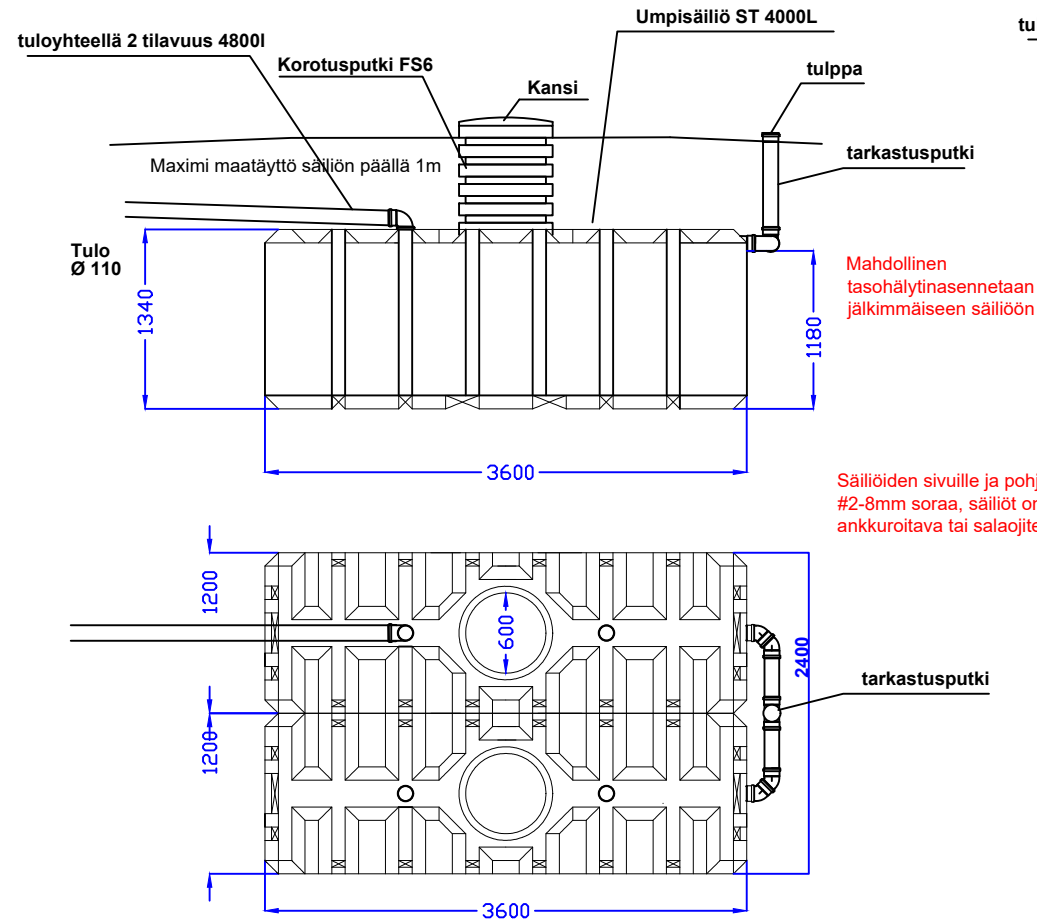

**Umpisäiliö paketti ST 9612L  
asennustapa 2**

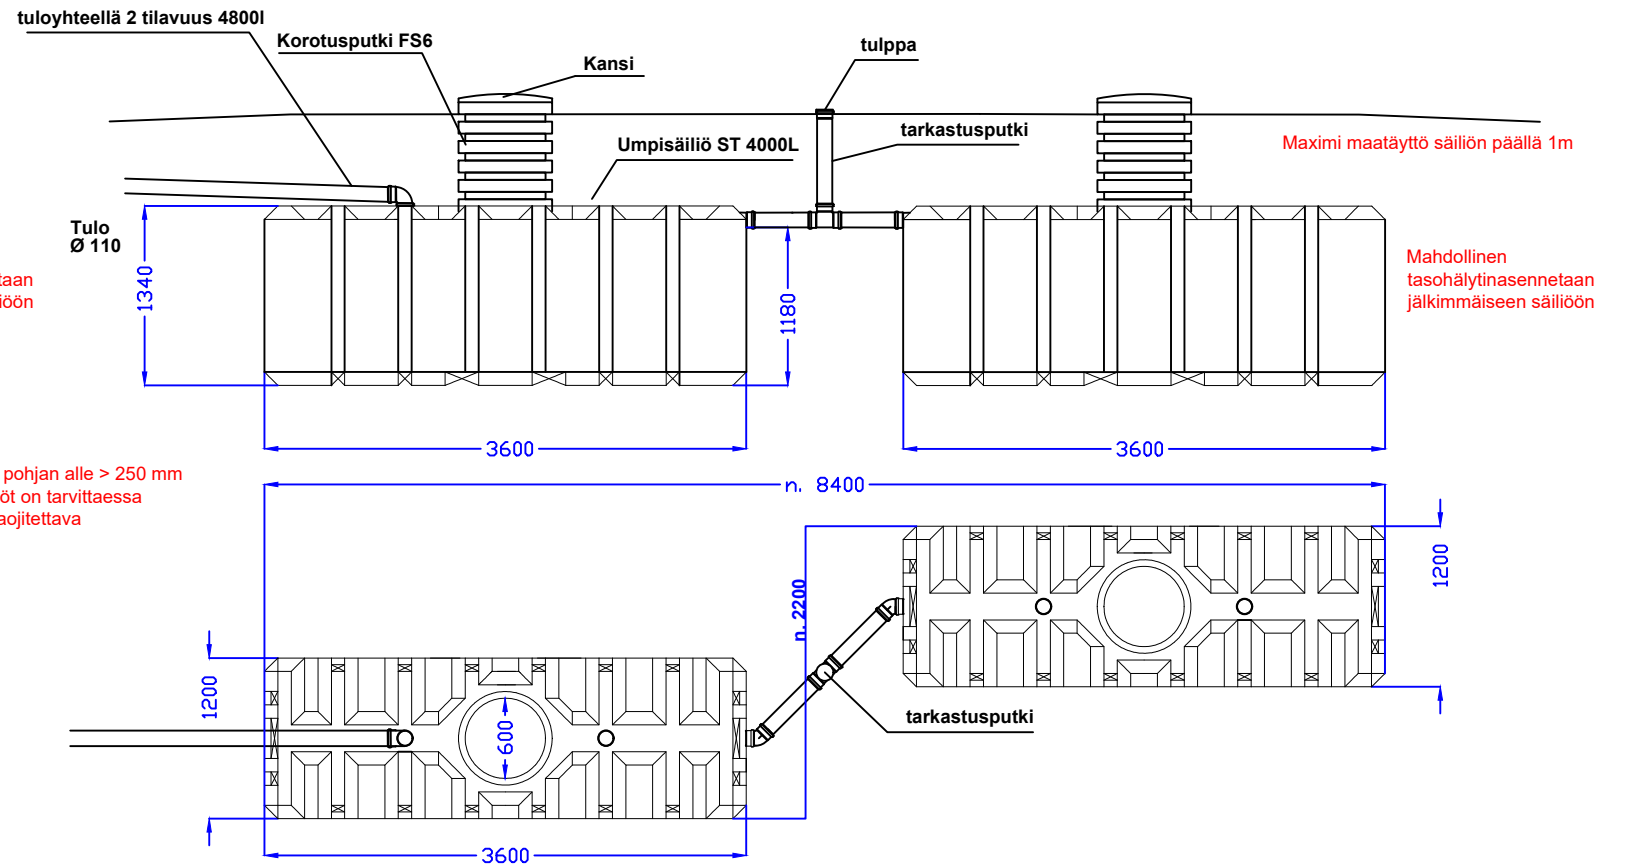

Säiliöiden sivuille ja pohjan alle > 250 mm  
#2-8mm soraa, säiliöt on tarvittaessa  
ankkuroitava tai salaojitettava

**FANN umpisäiliö WC- tai sekajätevesille**  
Umpisäiliö: 2kpl ST 4000L, tilavuus yht 9,6m<sup>3</sup>  
Tyyppihyväksyntänro: 1052, SWEDCERT 1355  
Valmistaja: FANN VA-Teknik AB, Ruotsi

**KÄSITTELYPAKETIT**  
Umpisäiliöpaketti ST 9612  
(3624309)  
suositeltava lisävaruste:  
Tasohälytin paketti (362 41 92)

**TARKEMPI PAKETTIEEN SISÄLTÖ  
TUOTEOPPAASSA**

K. OSA/KYLÄ	KORTTELI/TILA	TONTTI/RN:O	VIRANOMAISTEN ARKISTOINTIMERKINTÖJÄ VARTEN	
RAKENNUSOIMENPIDE			PIIRUSTUSLAJI	JUOKS.N:O
RAKENNUSKOHTEN NIMI JA OSOITE			PIIRUSTUKSEN SISÄLTÖ	MITTAKAAVA
			UMPISÄILIÖ	1:50
SUUNN.		SUUNNITTELUALA	TYÖNUMERO	PIIR.N:O
PIIRT.		LVI		15/001
TARK./HYVÄKS.		TYYPPIKUVA, KÄYTÄ KUVAA AINA ASENNUSOHJEEN KANSSA		
PVM				
10 VUODEN TOIMINTATAKUU				